
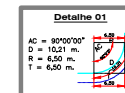
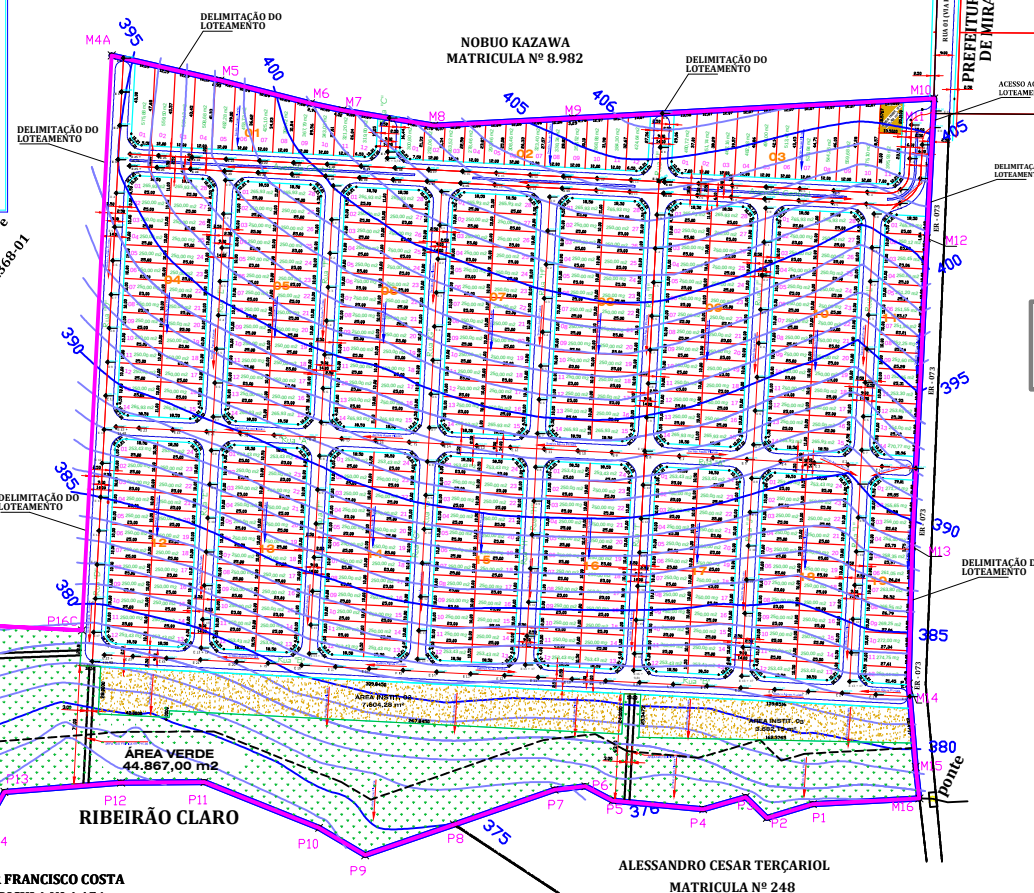
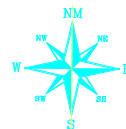


| JARDIM PAULISTA |      |            |           |
|-----------------|------|------------|-----------|
| De              | Para | Azimute    | Distância |
| M4A             | M5   | 102°58'27" | 65,91 m   |
| M5              | M6   | 104°12'38" | 55,25 m   |
| M6              | M7   | 102°10'47" | 19,12 m   |
| M7              | M8   | 99°31'17"  | 55,05 m   |
| M8              | M9   | 87°01'27"  | 82,05 m   |
| M9              | M10  | 80°50'49"  | 213,94 m  |
| M10             | M11  | 102°57'32" | 82,78 m   |
| M11             | M12  | 102°45'20" | 182,41 m  |
| M12             | M13  | 101°23'29" | 81,17 m   |
| M13             | M14  | 175°13'37" | 49,39 m   |
| M14             | M15  | 173°26'24" | 18,78 m   |
| M15             | M16  | 172°26'24" | 18,78 m   |
| M16             | P1   | 266°54'24" | 63,14 m   |
| P1              | P2   | 251°23'50" | 28,30 m   |
| P2              | P3   | 314°34'42" | 17,59 m   |
| P3              | P4   | 253°51'24" | 26,13 m   |
| P4              | P5   | 272°24'11" | 53,90 m   |

| De   | Para | Azimute    | Distância |
|------|------|------------|-----------|
| P5   | P6   | 298°02'29" | 18,16 m   |
| P6   | P7   | 263°25'43" | 18,41 m   |
| P7   | P8   | 250°57'13" | 62,07 m   |
| P8   | P9   | 250°57'13" | 55,48 m   |
| P9   | P10  | 300°41'47" | 31,75 m   |
| P10  | P11  | 291°43'28" | 72,86 m   |
| P11  | P12  | 269°36'36" | 49,36 m   |
| P12  | P13  | 265°38'26" | 62,43 m   |
| P13  | P14  | 289°15'49" | 34,49 m   |
| P14  | P15  | 294°56'35" | 71,17 m   |
| P15  | P16  | 290°03'51" | 30,34 m   |
| P16  | P16A | 263°36'22" | 137,34 m  |
| P16A | P16B | 02°57'32"  | 98,45 m   |
| P16B | P16C | 92°57'32"  | 206,15 m  |
| P16C | M4A  | 02°57'32"  | 340,48 m  |

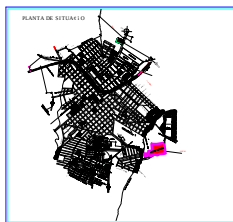

| PROJETO URBANÍSTICO          |                                                         | 03              |
|------------------------------|---------------------------------------------------------|-----------------|
| PROJETO DE LOTEAMENTO        |                                                         |                 |
| PROPRIETÁRIO:                | REGINALDO ROBERTO BRANDÃO e OUTRA (Matrícula nº 20.771) |                 |
| DESCRIÇÃO:                   | LOTEAMENTO "JARDIM PAULISTA"                            |                 |
| LOCALIZAÇÃO:                 | RUA 1, LOTEAMENTO "DE SÍTOS DE RECREIO"                 |                 |
| MUNICÍPIO:                   | MIRANDÓPOLIS - SP                                       | ESCALA 1 : 1000 |
| LOCALIZAÇÃO E ACESSOS        |                                                         | VIDE FOLHA 02   |
| QUADRO DE ÁREAS              |                                                         |                 |
| DESCRIÇÃO                    | ÁREA                                                    | %               |
| 1. ÁREA DE LOTES (ÁREA ÚTIL) | 131.713,3                                               | 84,80           |
| 2. ÁREA PÚBLICA              |                                                         |                 |
| 2.1. ÁREA VERDE              | 13.704,7                                                | 8,48            |
| 2.2. ÁREA INFRAESTRUTURA     | 10.000,0                                                | 6,30            |
